

議案第64号

契約の締結について

下記のとおり小岩井元小岩井線（市道1-2602号線）道路改良工事の工事請負契約を締結することについて、議会の議決を求める。

記

- 1 工 事 名 小岩井元小岩井線（市道1-2602号線）道路改良工事
- 2 工事の場所 飯能市大字小岩井地内
- 3 契約金額 788,400,000円
- 4 契約の相手方 埼玉県所沢市くすのき台1丁目11番地の2
西武建設株式会社
代表取締役 中 村 仁
- 5 契約の方法 一般競争入札

平成30年6月8日提出

飯能市長 大久保 勝

参考


小岩井元小岩井線（市道1-2602号線）道路改良工事の入札結果

業 者 名	所在地	入札額（円）	備 考
西武建設株式会社	埼玉県 所沢市	730,000,000	落札者
株式会社鴻池組さいたま営業所	埼玉県 さいたま市	783,800,000	
株式会社梨木建設	埼玉県 飯能市	820,000,000	

付記 契約金額は、788,400,000円（消費税及び地方消費税を含む。）


参考

小岩井元小岩井線（市道1-2602号線）道路改良工事

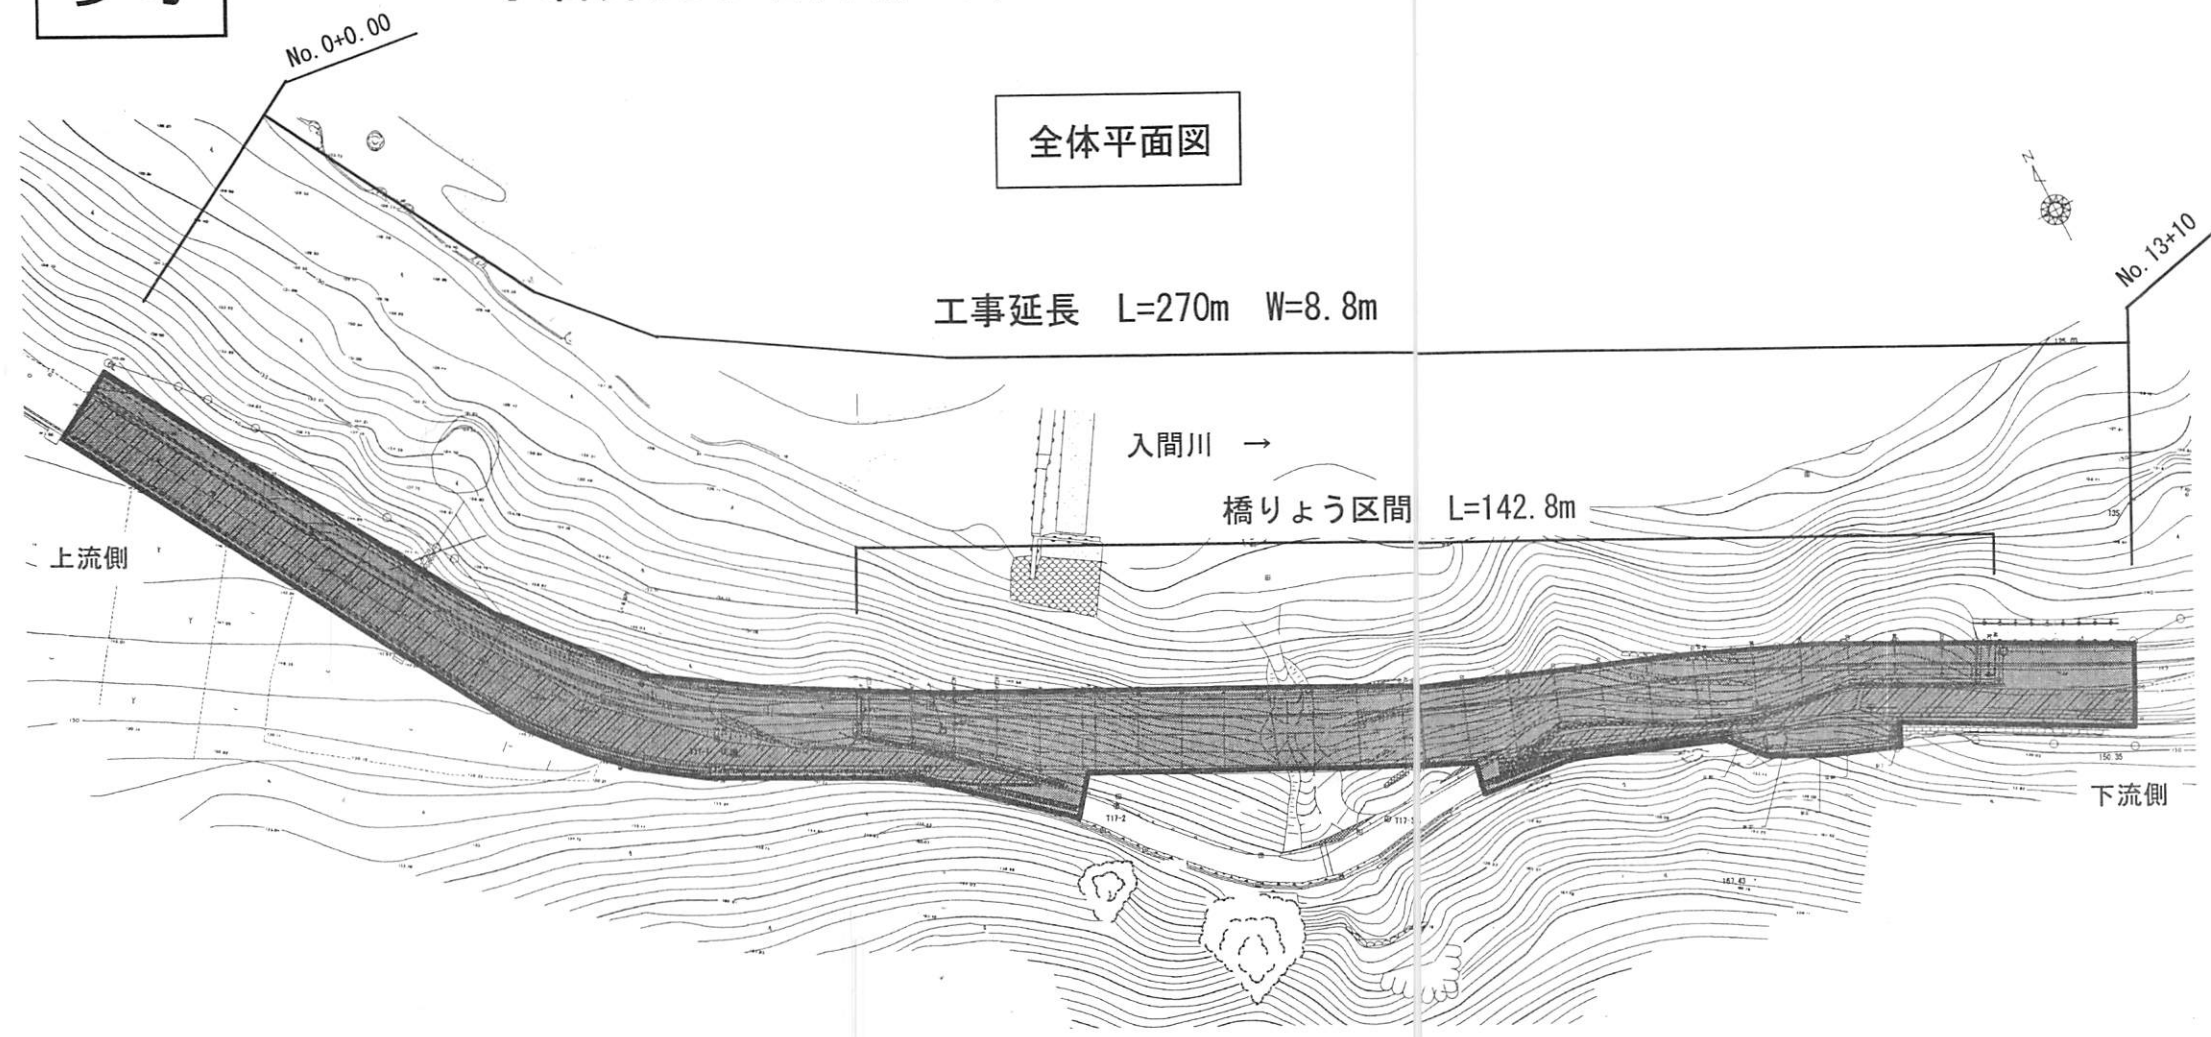


縦断面図（橋りょう区間）

橋りょう区間 L=142.8m

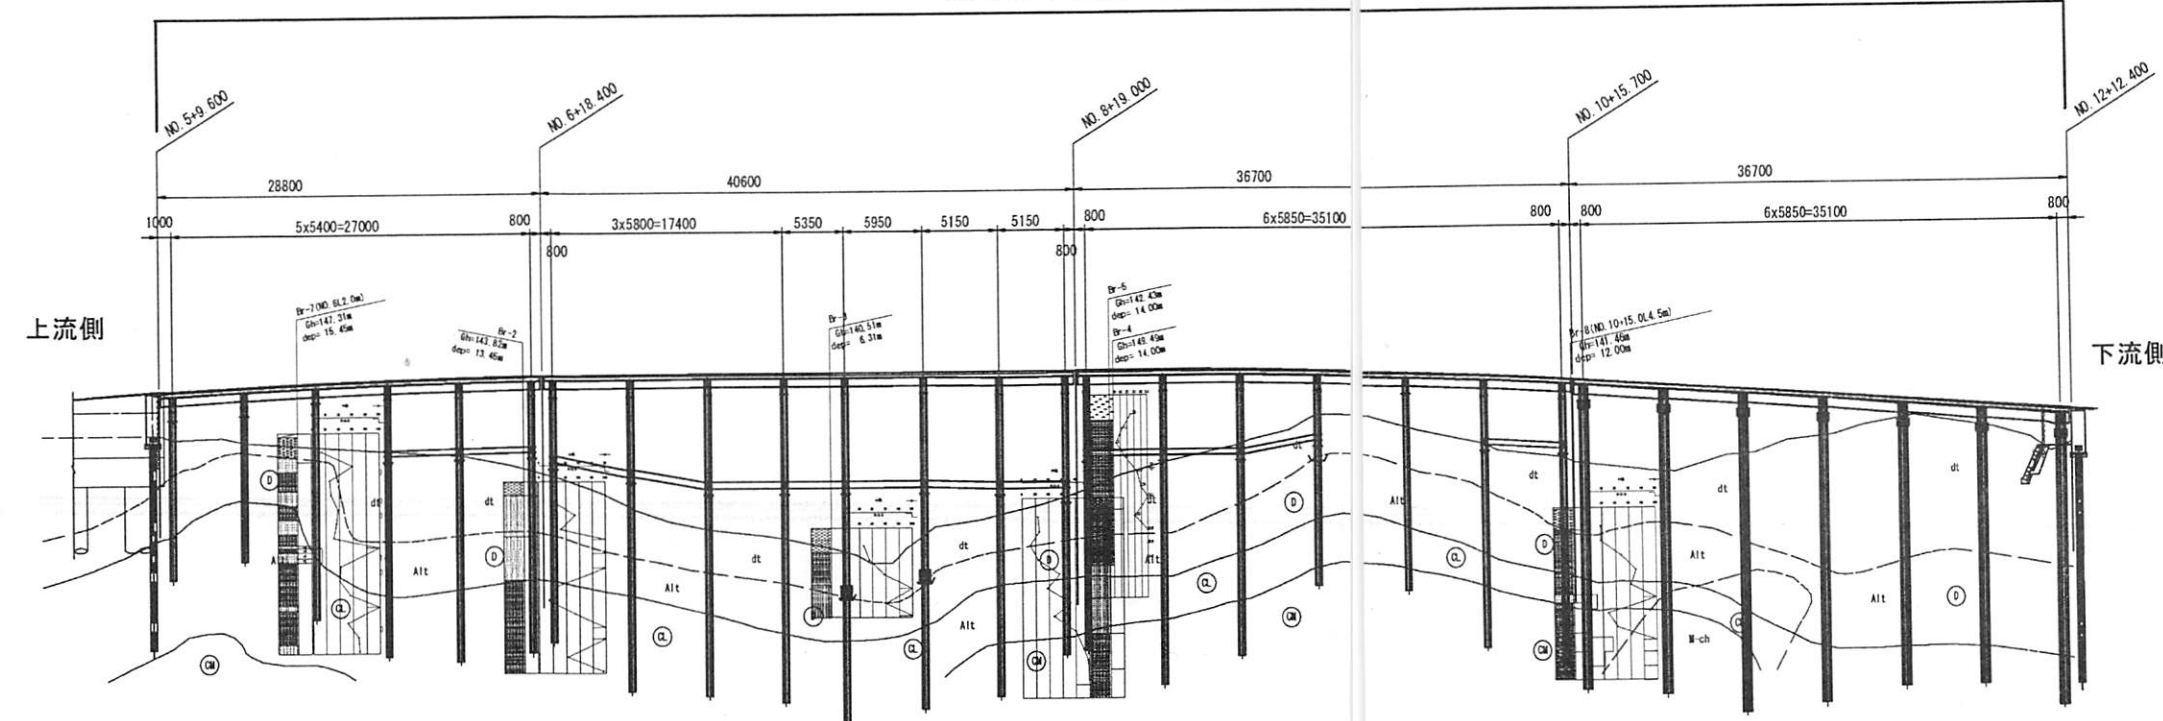

上部工標準横断面図

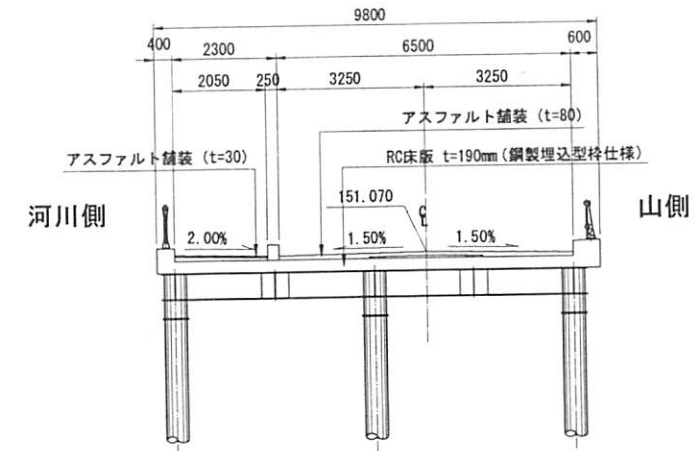

工事概要

工事延長 L=270m(No.0+0.00~No.13+10) 幅員W=8.8m
 橋りょう区間 L=142.8m(No.5+9.6~No.12+12.4)
 工場製作工1式 桁架設工 280t 床版工 1,123㎡
 鋼管杭工(φ500~700 L=8.0m~20.5m) N=75本

橋台工1式 石・ブロック積工1式 構造物撤去工1式
 排水構造物1式 アスファルト舗装工1式
 路肩擁壁工1式 仮設工1式 落石防護柵工1式