

議案第31号

契約の締結について

下記のとおり飯能第一小学校屋内運動場改修・耐震補強工事（建築工事）の工事請負契約を締結することについて、議会の議決を求める。

記

- 1 工 事 名 飯能第一小学校屋内運動場改修・耐震補強工事（建築工事）
- 2 工事の場所 飯能市山手町13番8号
- 3 契約金額 199,800,000円
- 4 契約の相手方 埼玉県飯能市仲町14-5
株式会社矢島工務店
代表取締役 矢 島 崇 行
- 5 契約の方法 一般競争入札

平成28年2月26日提出

飯能市長 大久保 勝

参考

飯能第一小学校屋内運動場改修・耐震補強工事（建築工事）の入札結果

業者名	所在地	入札額（円）	価格評価点	技術評価点	評価値	備考
株式会社矢島工務店	埼玉県飯能市	185,000,000	3.495	32.0	35.5	落札者
株式会社関根施工所	埼玉県飯能市	175,500,000	8.451	19.5	28.0	
細田建設株式会社	埼玉県飯能市	193,000,000	—	—	—	予定価格超過

- 1 総合評価落札方式（加算方式）により落札業者を決定した。
- 2 契約金額は、199,800,000円（消費税及び地方消費税を含む。）
- 3 加算方式の計算方法

$$\text{評価値} = \text{価格評価点} + \text{技術評価点}$$

$$\text{価格評価点} = 100 \times (1 - \text{入札価格} / \text{予定価格})$$


参考

飯能第一小学校屋内運動場改修・耐震補強工事（建築工事）




■ 工事概要

- 構造規模 鉄骨鉄筋コンクリート造(1階)+鉄骨造(2階)
- 延床面積 1,781 m²
- 耐震補強工事 壁面鉄骨ブレース取替え10か所、壁面鉄骨ブレース新設4か所、
屋根面鉄骨ブレース新設44か所 ほか
- 改修工事 屋根・外壁等の外装改修、ステージ・アリーナ・便所・倉庫等の
内装改修、ステージ幕・舞台装置・体育器具等の改修、給排水衛
生設備・消火設備改修 ほか

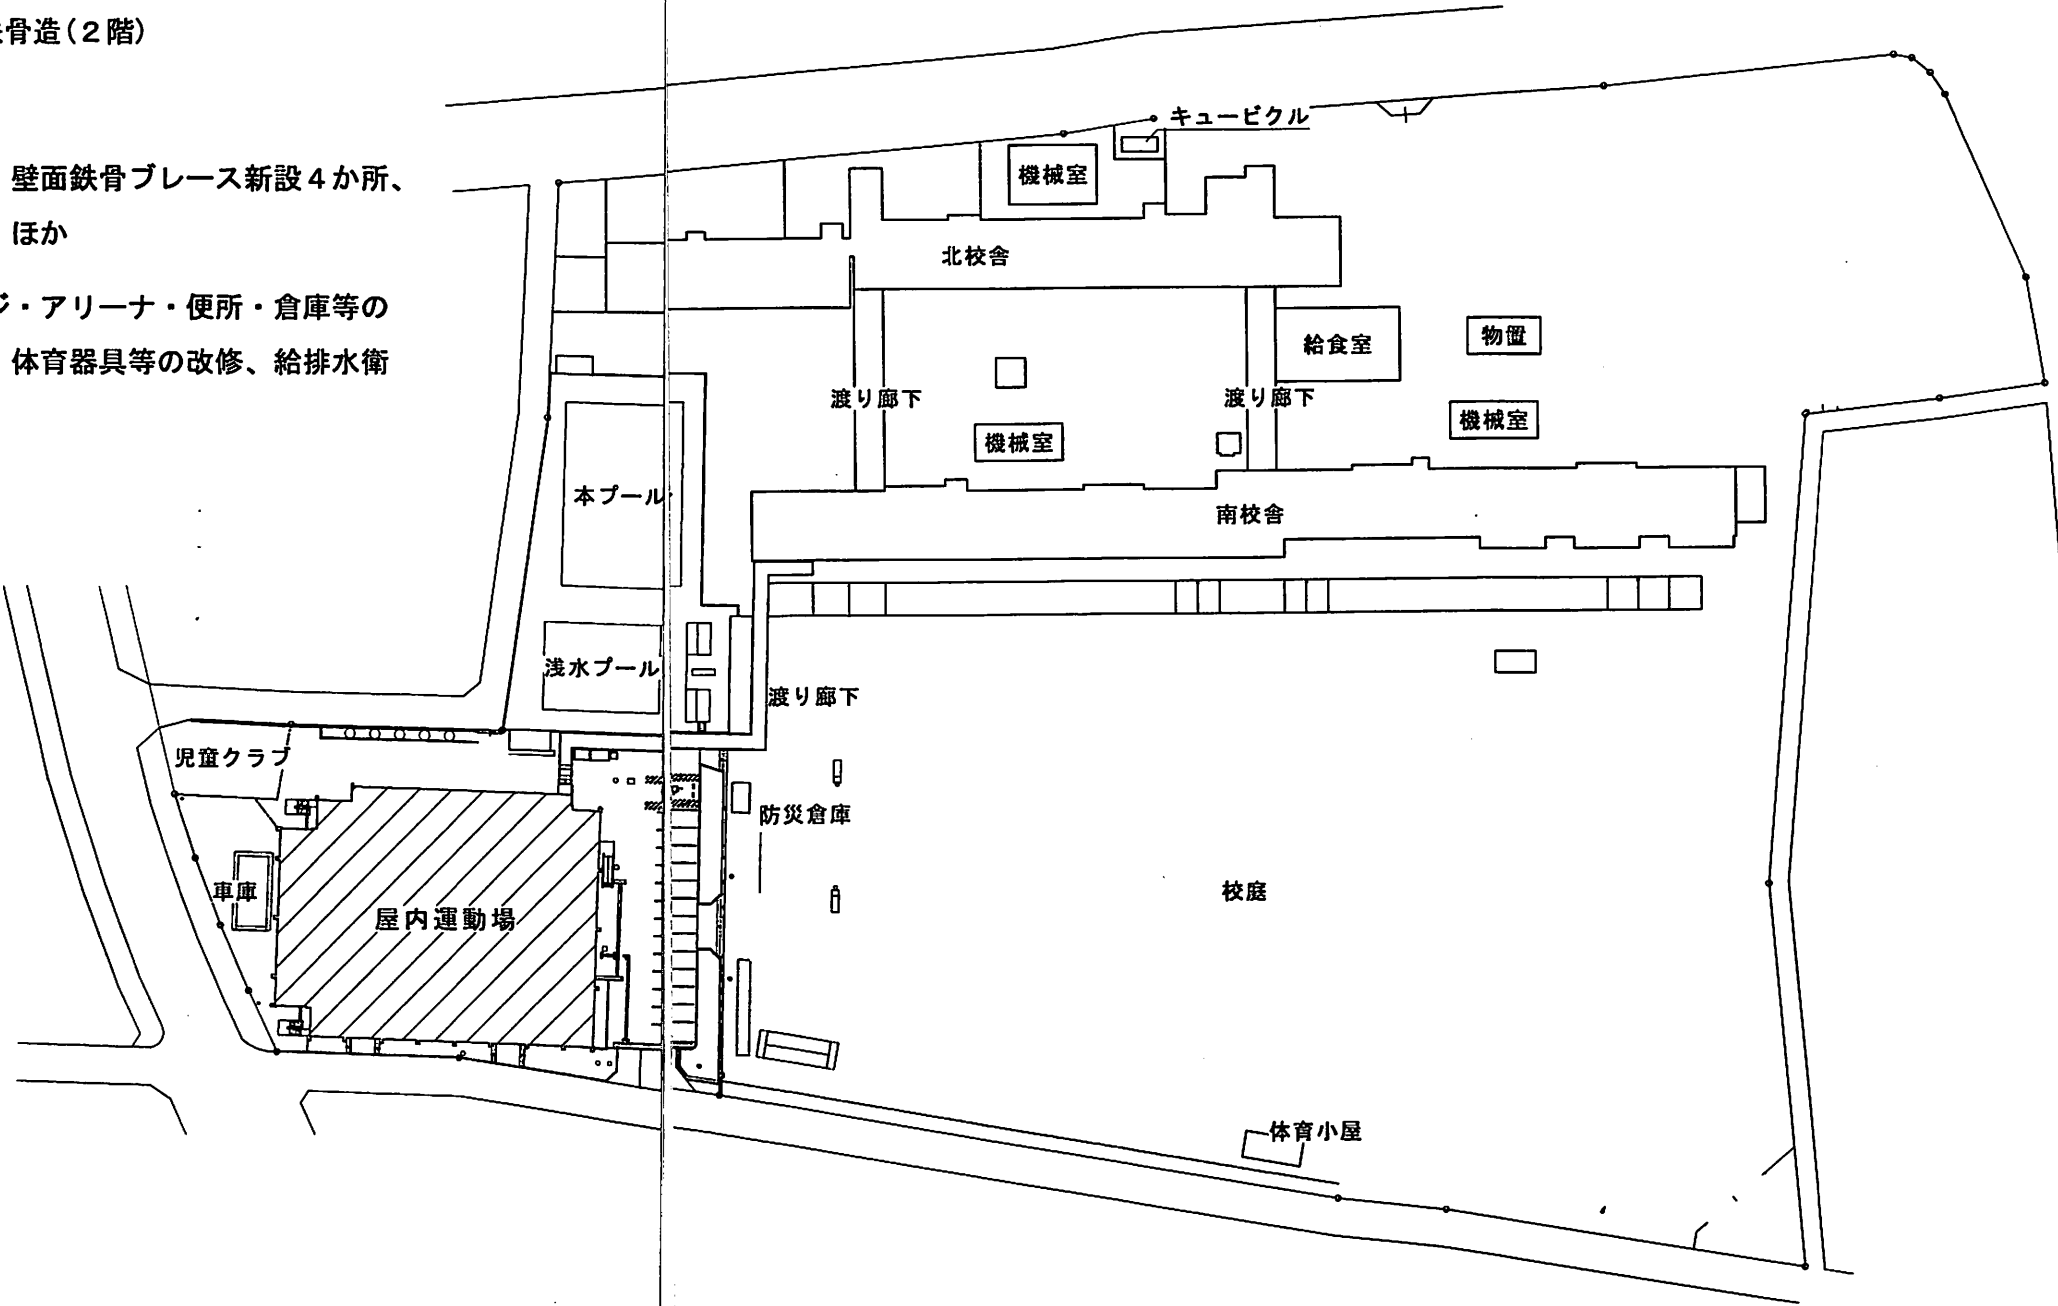



配置図

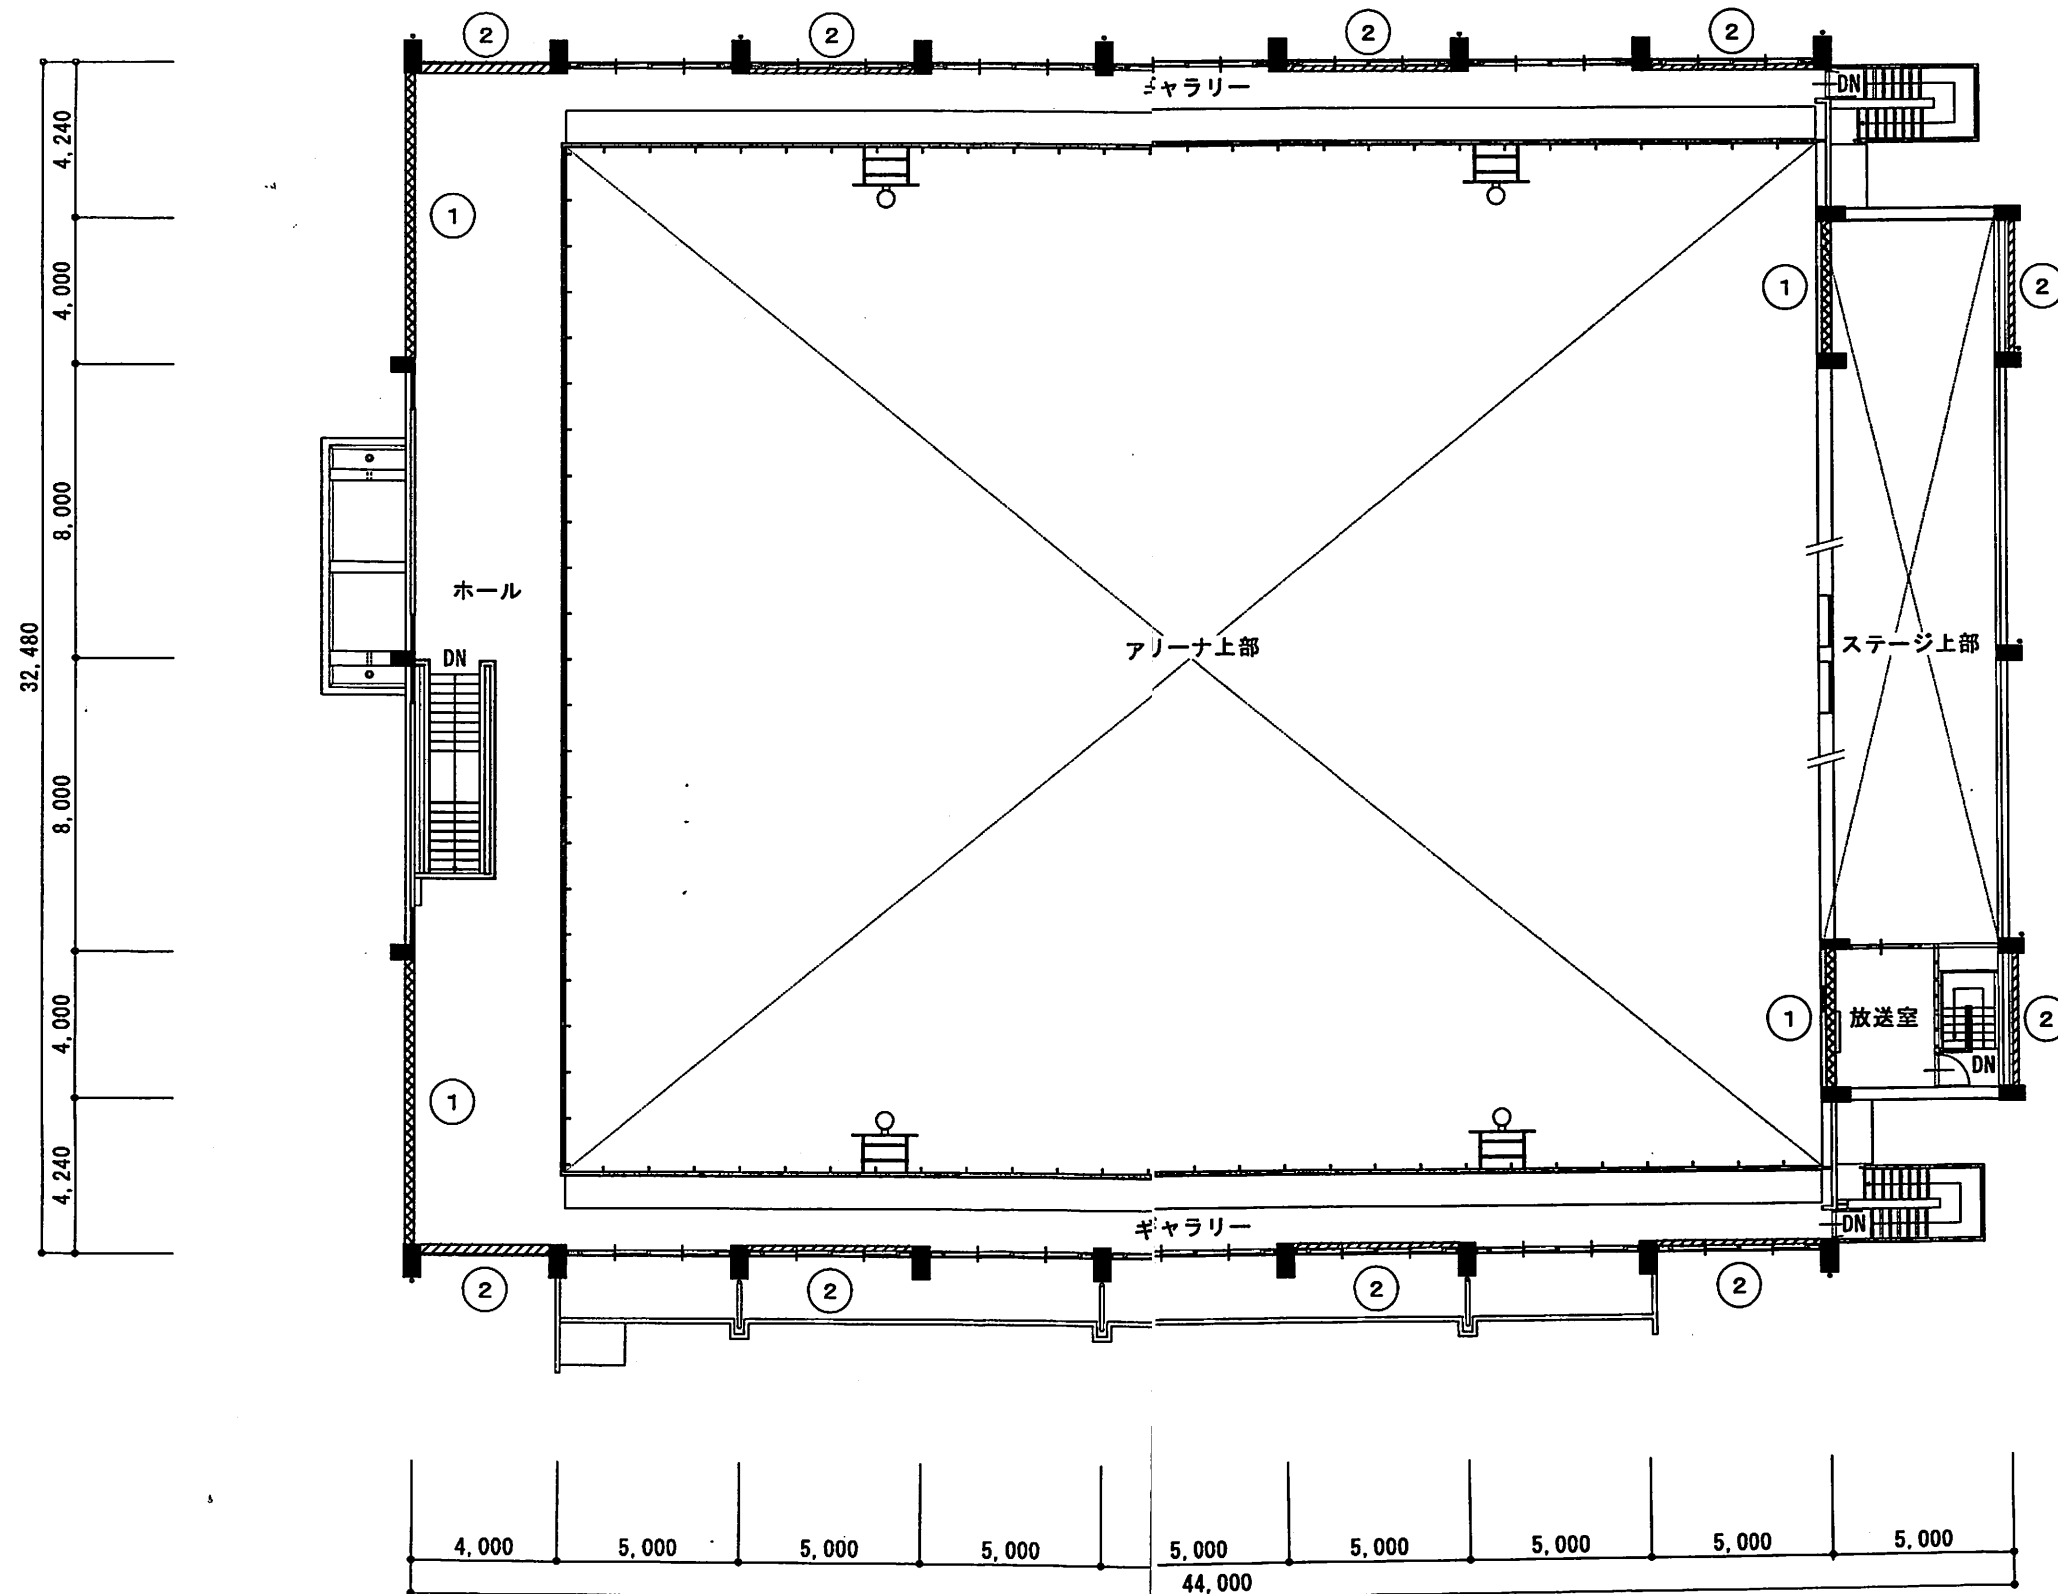

2 階 平 面 図

耐震補強リスト


記号	凡例	補強内容	箇所数
①	XXXXXX	壁面鉄骨ブレース新設	4
②	//////	壁面鉄骨ブレース取替え	10

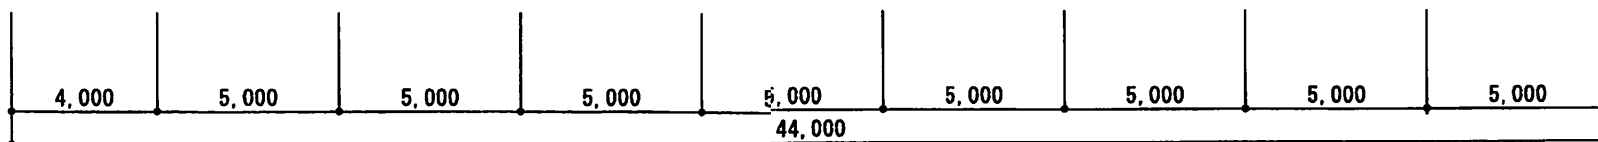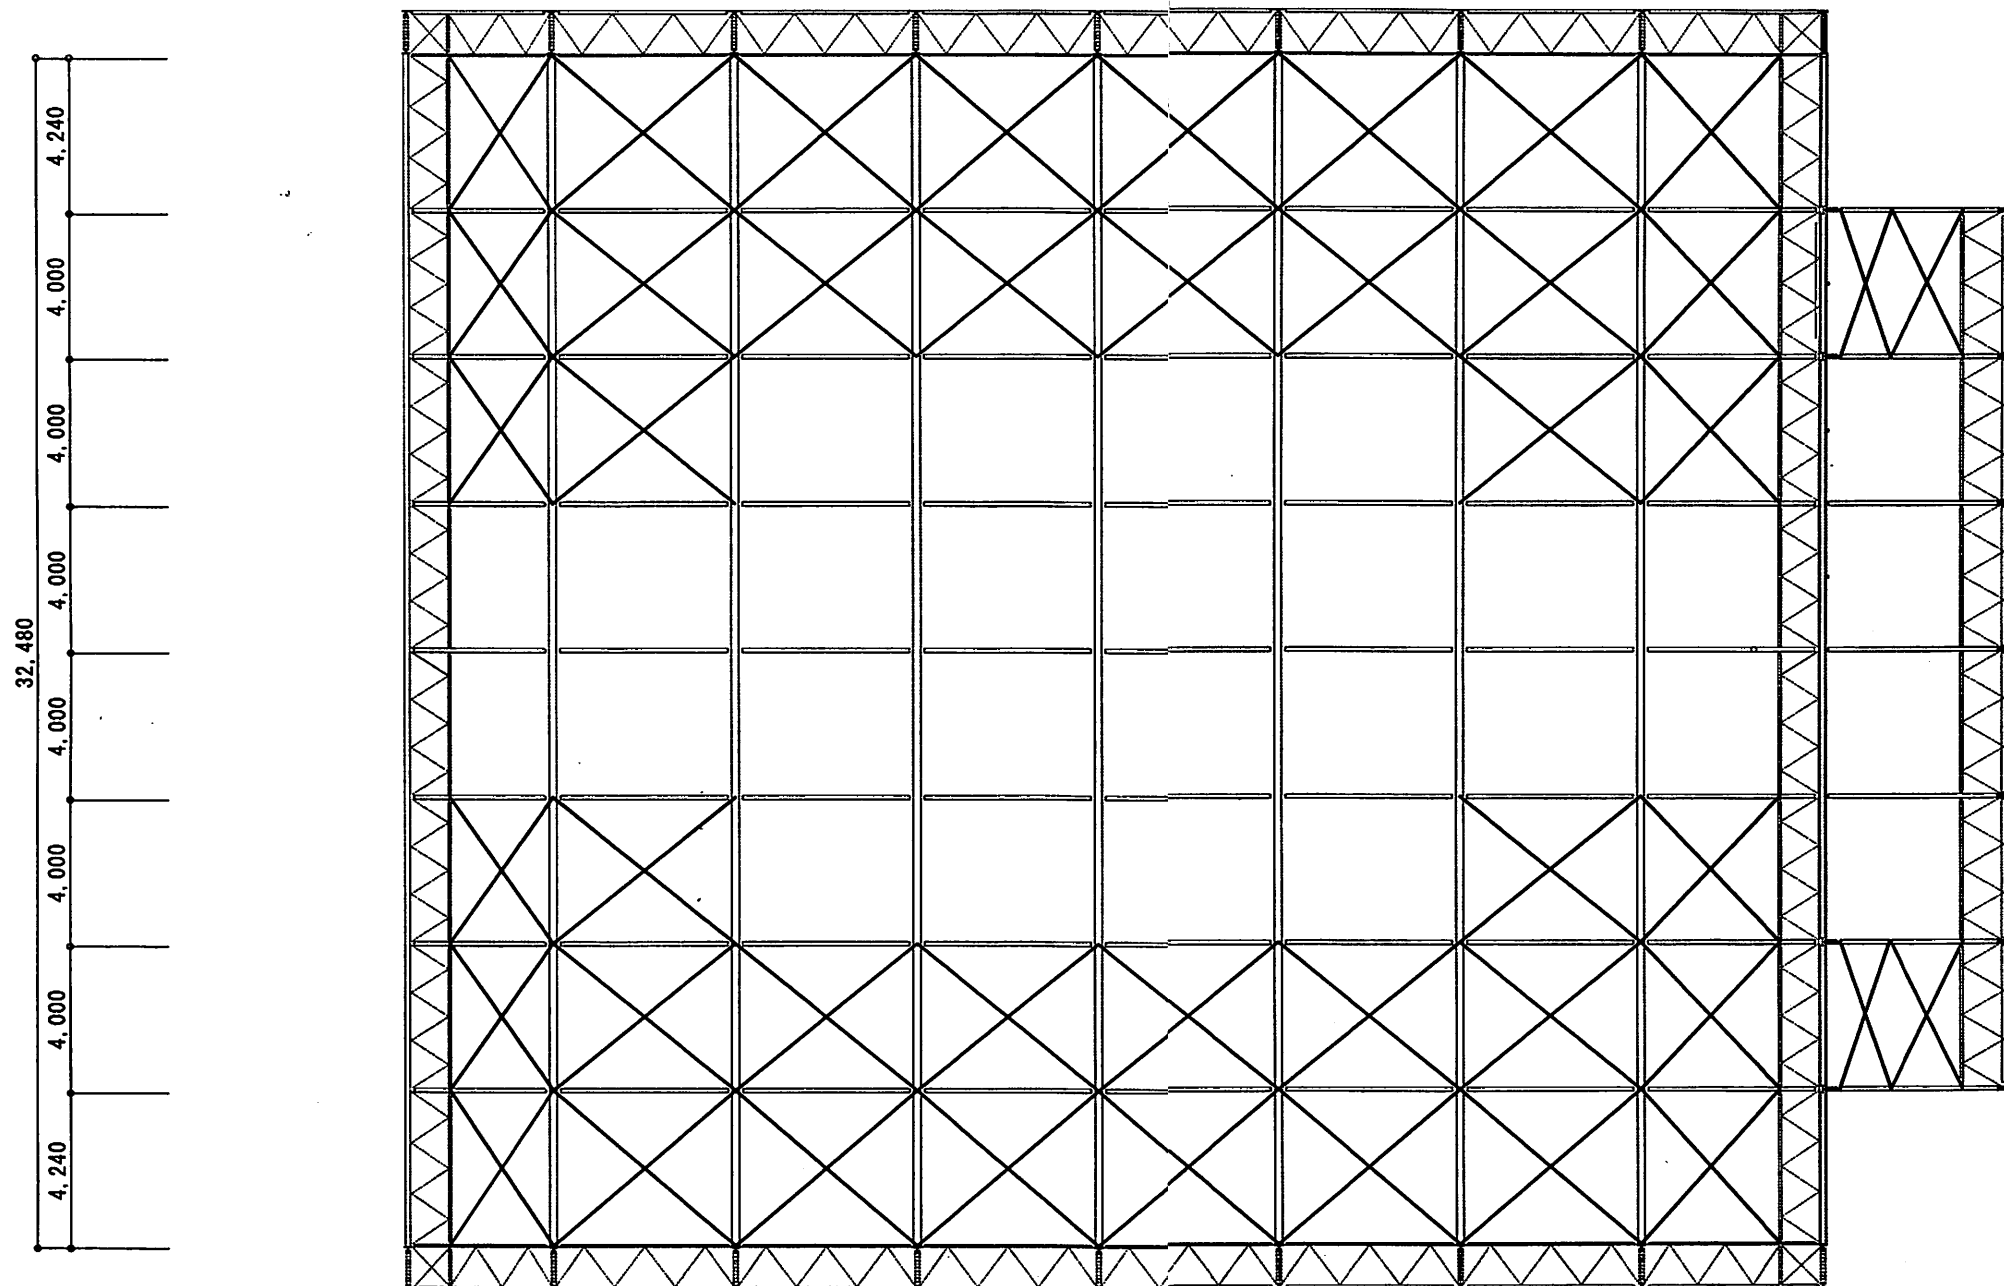


屋根梁伏図

耐震補強リスト

凡例	補強内容	箇所数
×	屋根面鉄骨ブレース新設	44

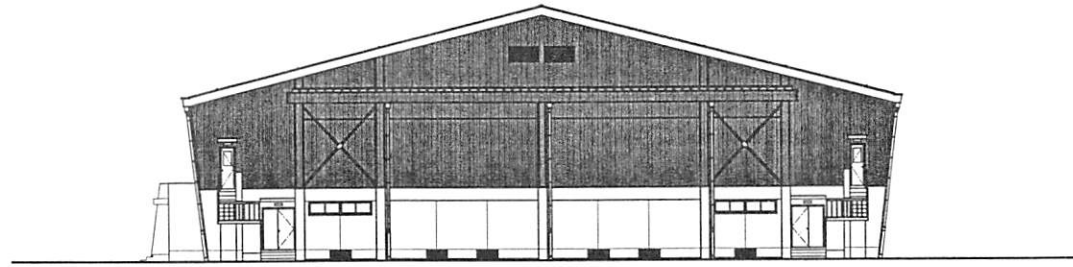


西側立面図

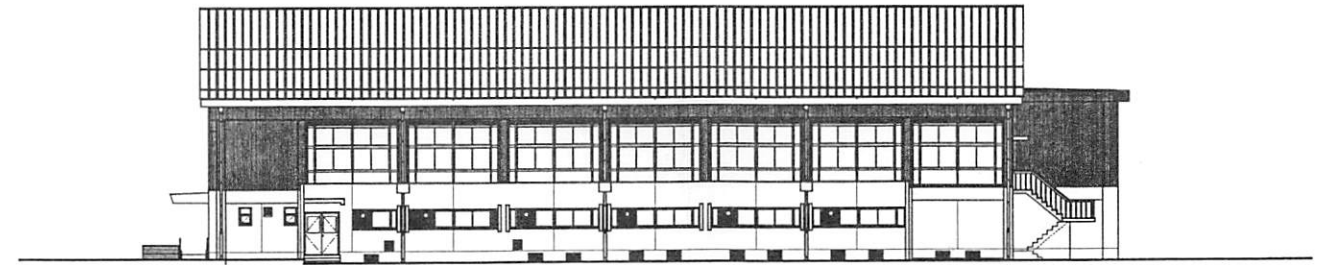

北側立面図



東側立面図

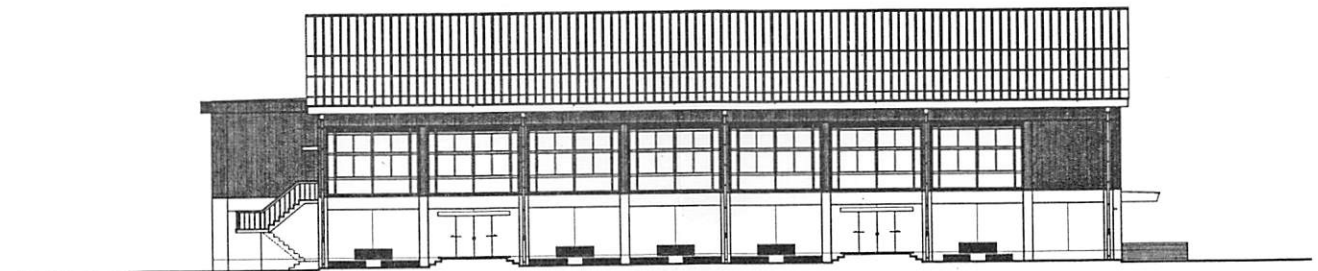

南側立面図

改修工事リスト

○屋根・外壁等の外装改修