

議案第73号

契約の締結について

下記のとおり飯能市阿須污水中継ポンプ場水処理設備工事の工事請負契約を締結することについて、議会の議決を求める。

記

- 1 工 事 名 飯能市阿須污水中継ポンプ場水処理設備工事
- 2 工事の場所 飯能市大字阿須230番3ほか
- 3 契約金額 181,764,000円
- 4 契約の相手方 埼玉県さいたま市浦和区岸町7丁目1番4号
荏原実業株式会社関東支社
支社長 菊池桂司
- 5 契約の方法 一般競争入札

平成28年8月26日提出

飯能市長 大久保 勝

参考

飯能市阿須汚水中継ポンプ場水処理設備工事の入札結果

業 者 名	所在地	入札額 (円)	備 考
荏原実業株式会社関東支社	埼玉県 さいたま市	168,300,000	落札者
新明和工業株式会社流体事業部営業本部関東支店	埼玉県 さいたま市	171,700,000	
株式会社日立製作所北関東支店	埼玉県 さいたま市	187,900,000	
水 i n g 株式会社北関東支店	埼玉県 さいたま市	158,000,000	失格


付記 契約金額は、181,764,000円(消費税及び地方消費税を含む。)

参考

飯能市阿須污水中継ポンプ場水処理設備工事


平面図 S=1:200

位置図

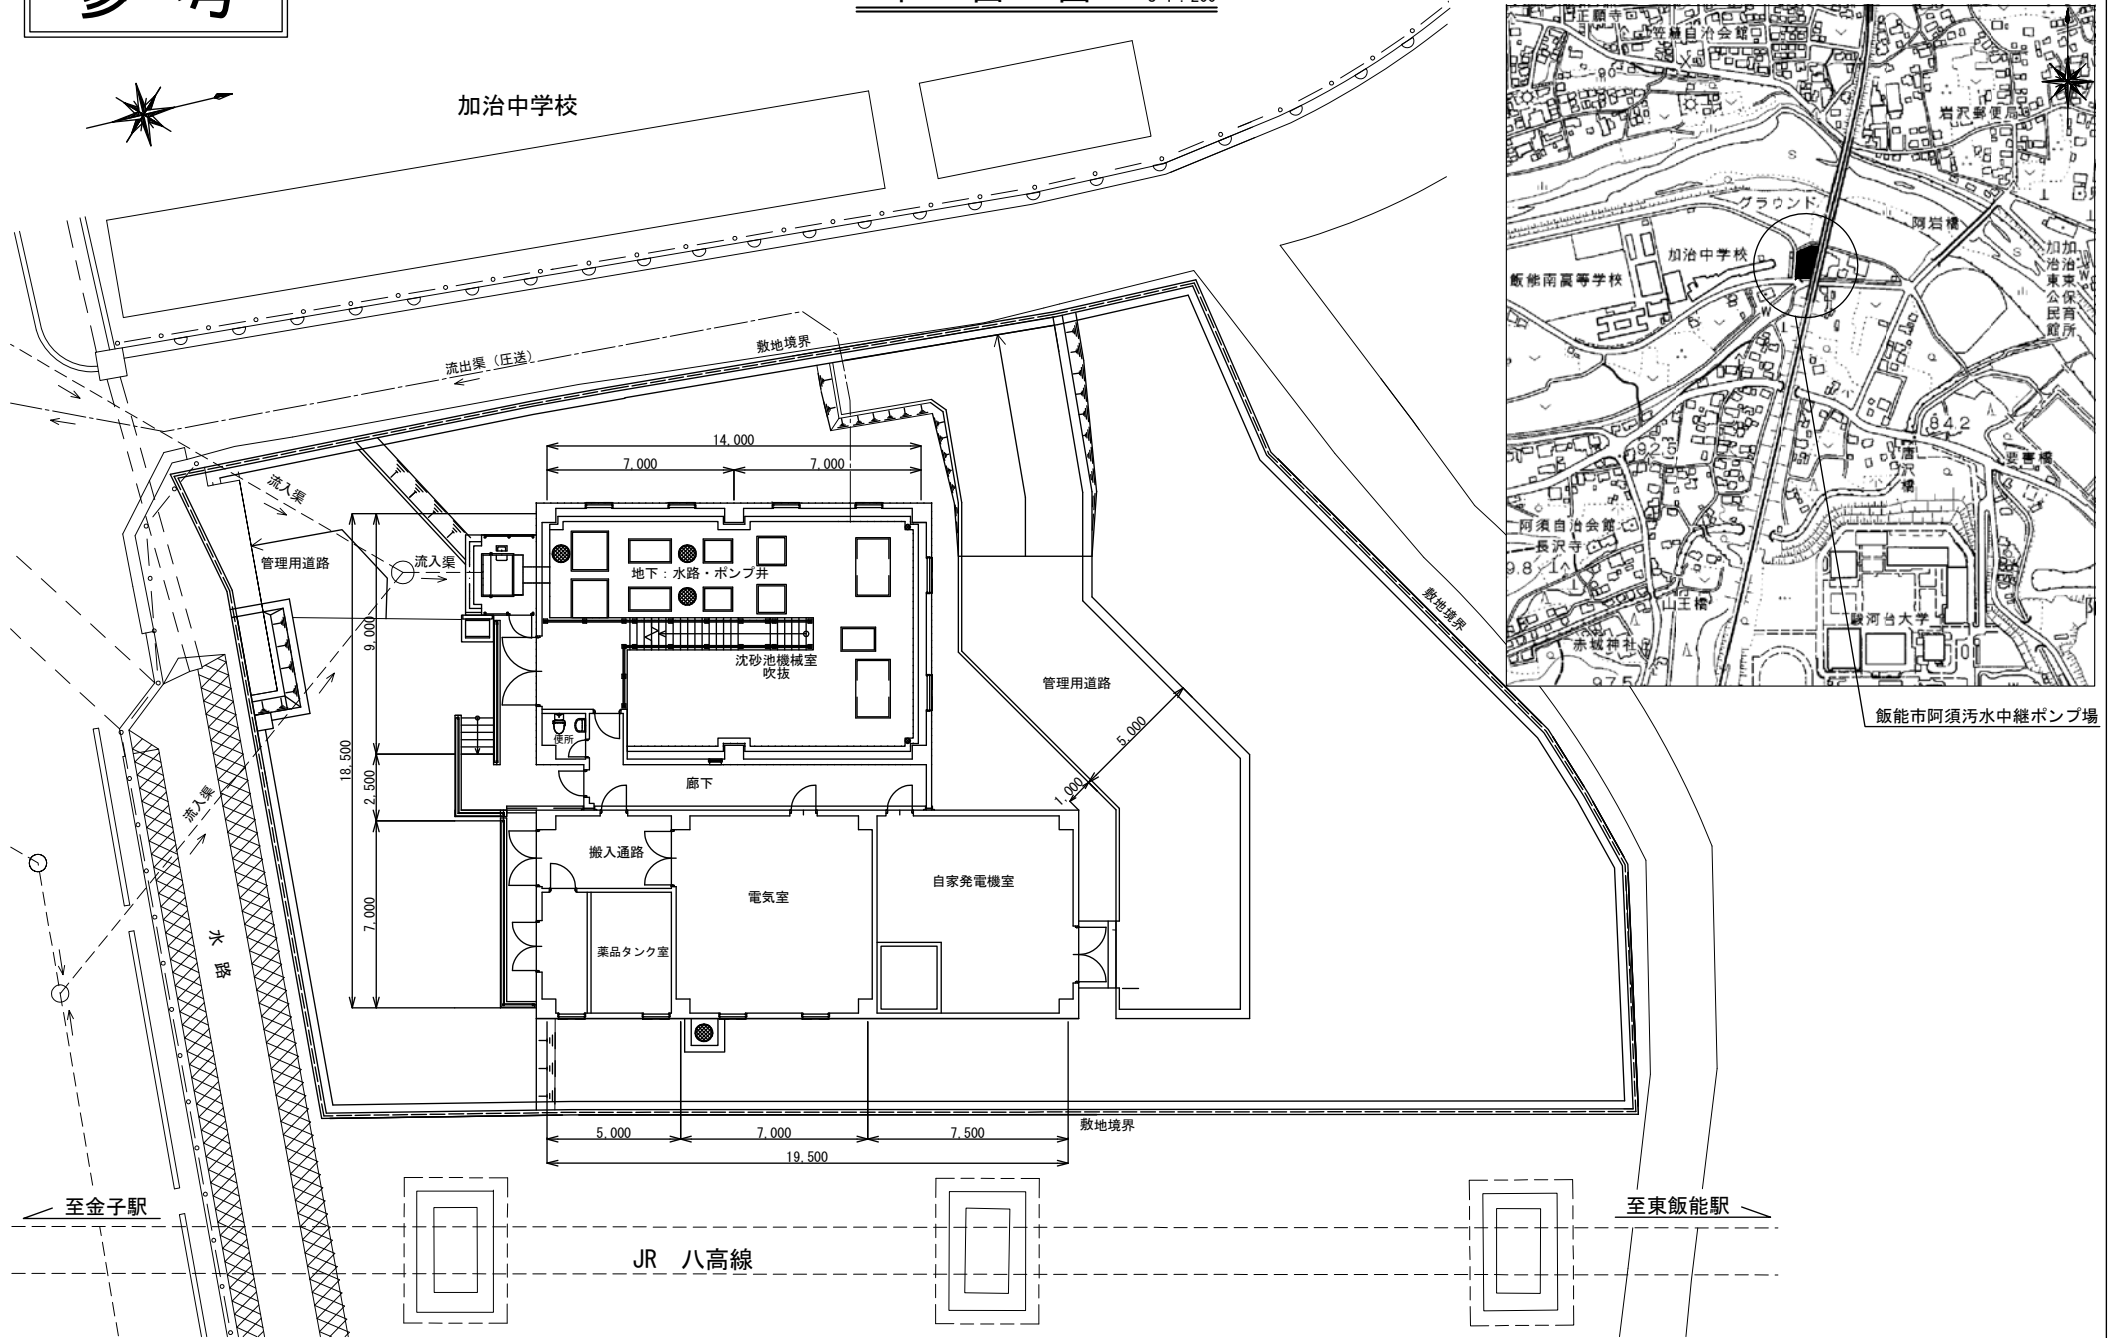


飯能市阿須污水中継ポンプ場


④-A'-A' 断面図 S=1:200

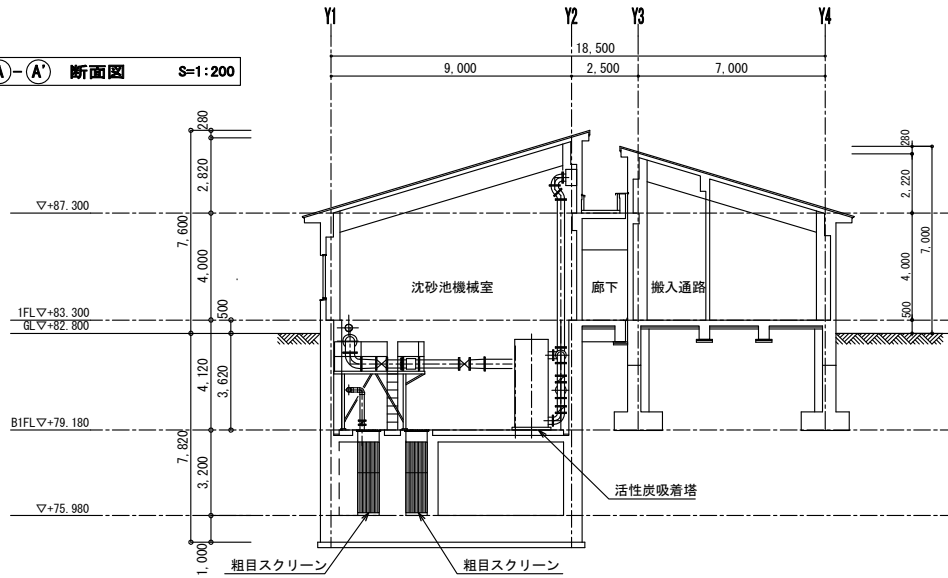

④-B'-B' 断面図 S=1:200

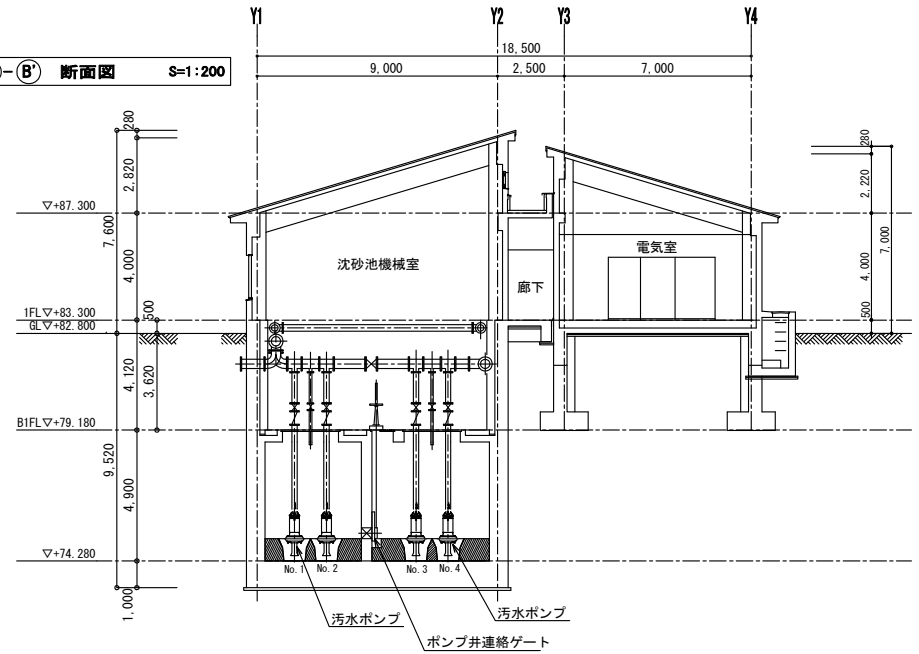

④-C'-C' 断面図 S=1:200

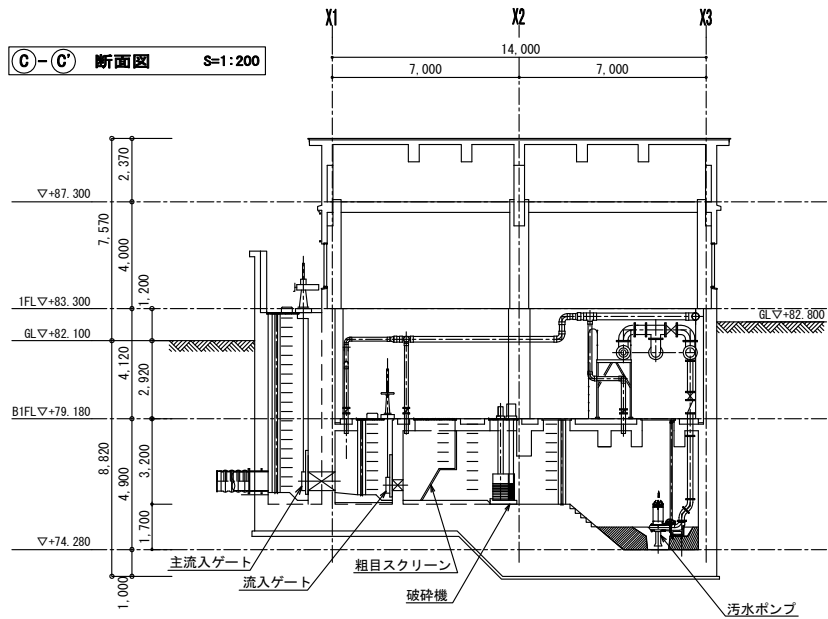

④-D'-D' 断面図 S=1:200

