


飯能市市民会館大ホール舞台断面図

〒357-0063 埼玉県飯能市大字飯能226番地の2

TEL 042-972-3000

FAX 042-972-3007

プロセニウムW	18,000mm
プロセニウムH	7,500mm
小迫り昇降ストローク	4,100mm
オーケストラ・ピット昇降ストローク	2,100mm
舞台床面よりスノコH	16,600mm

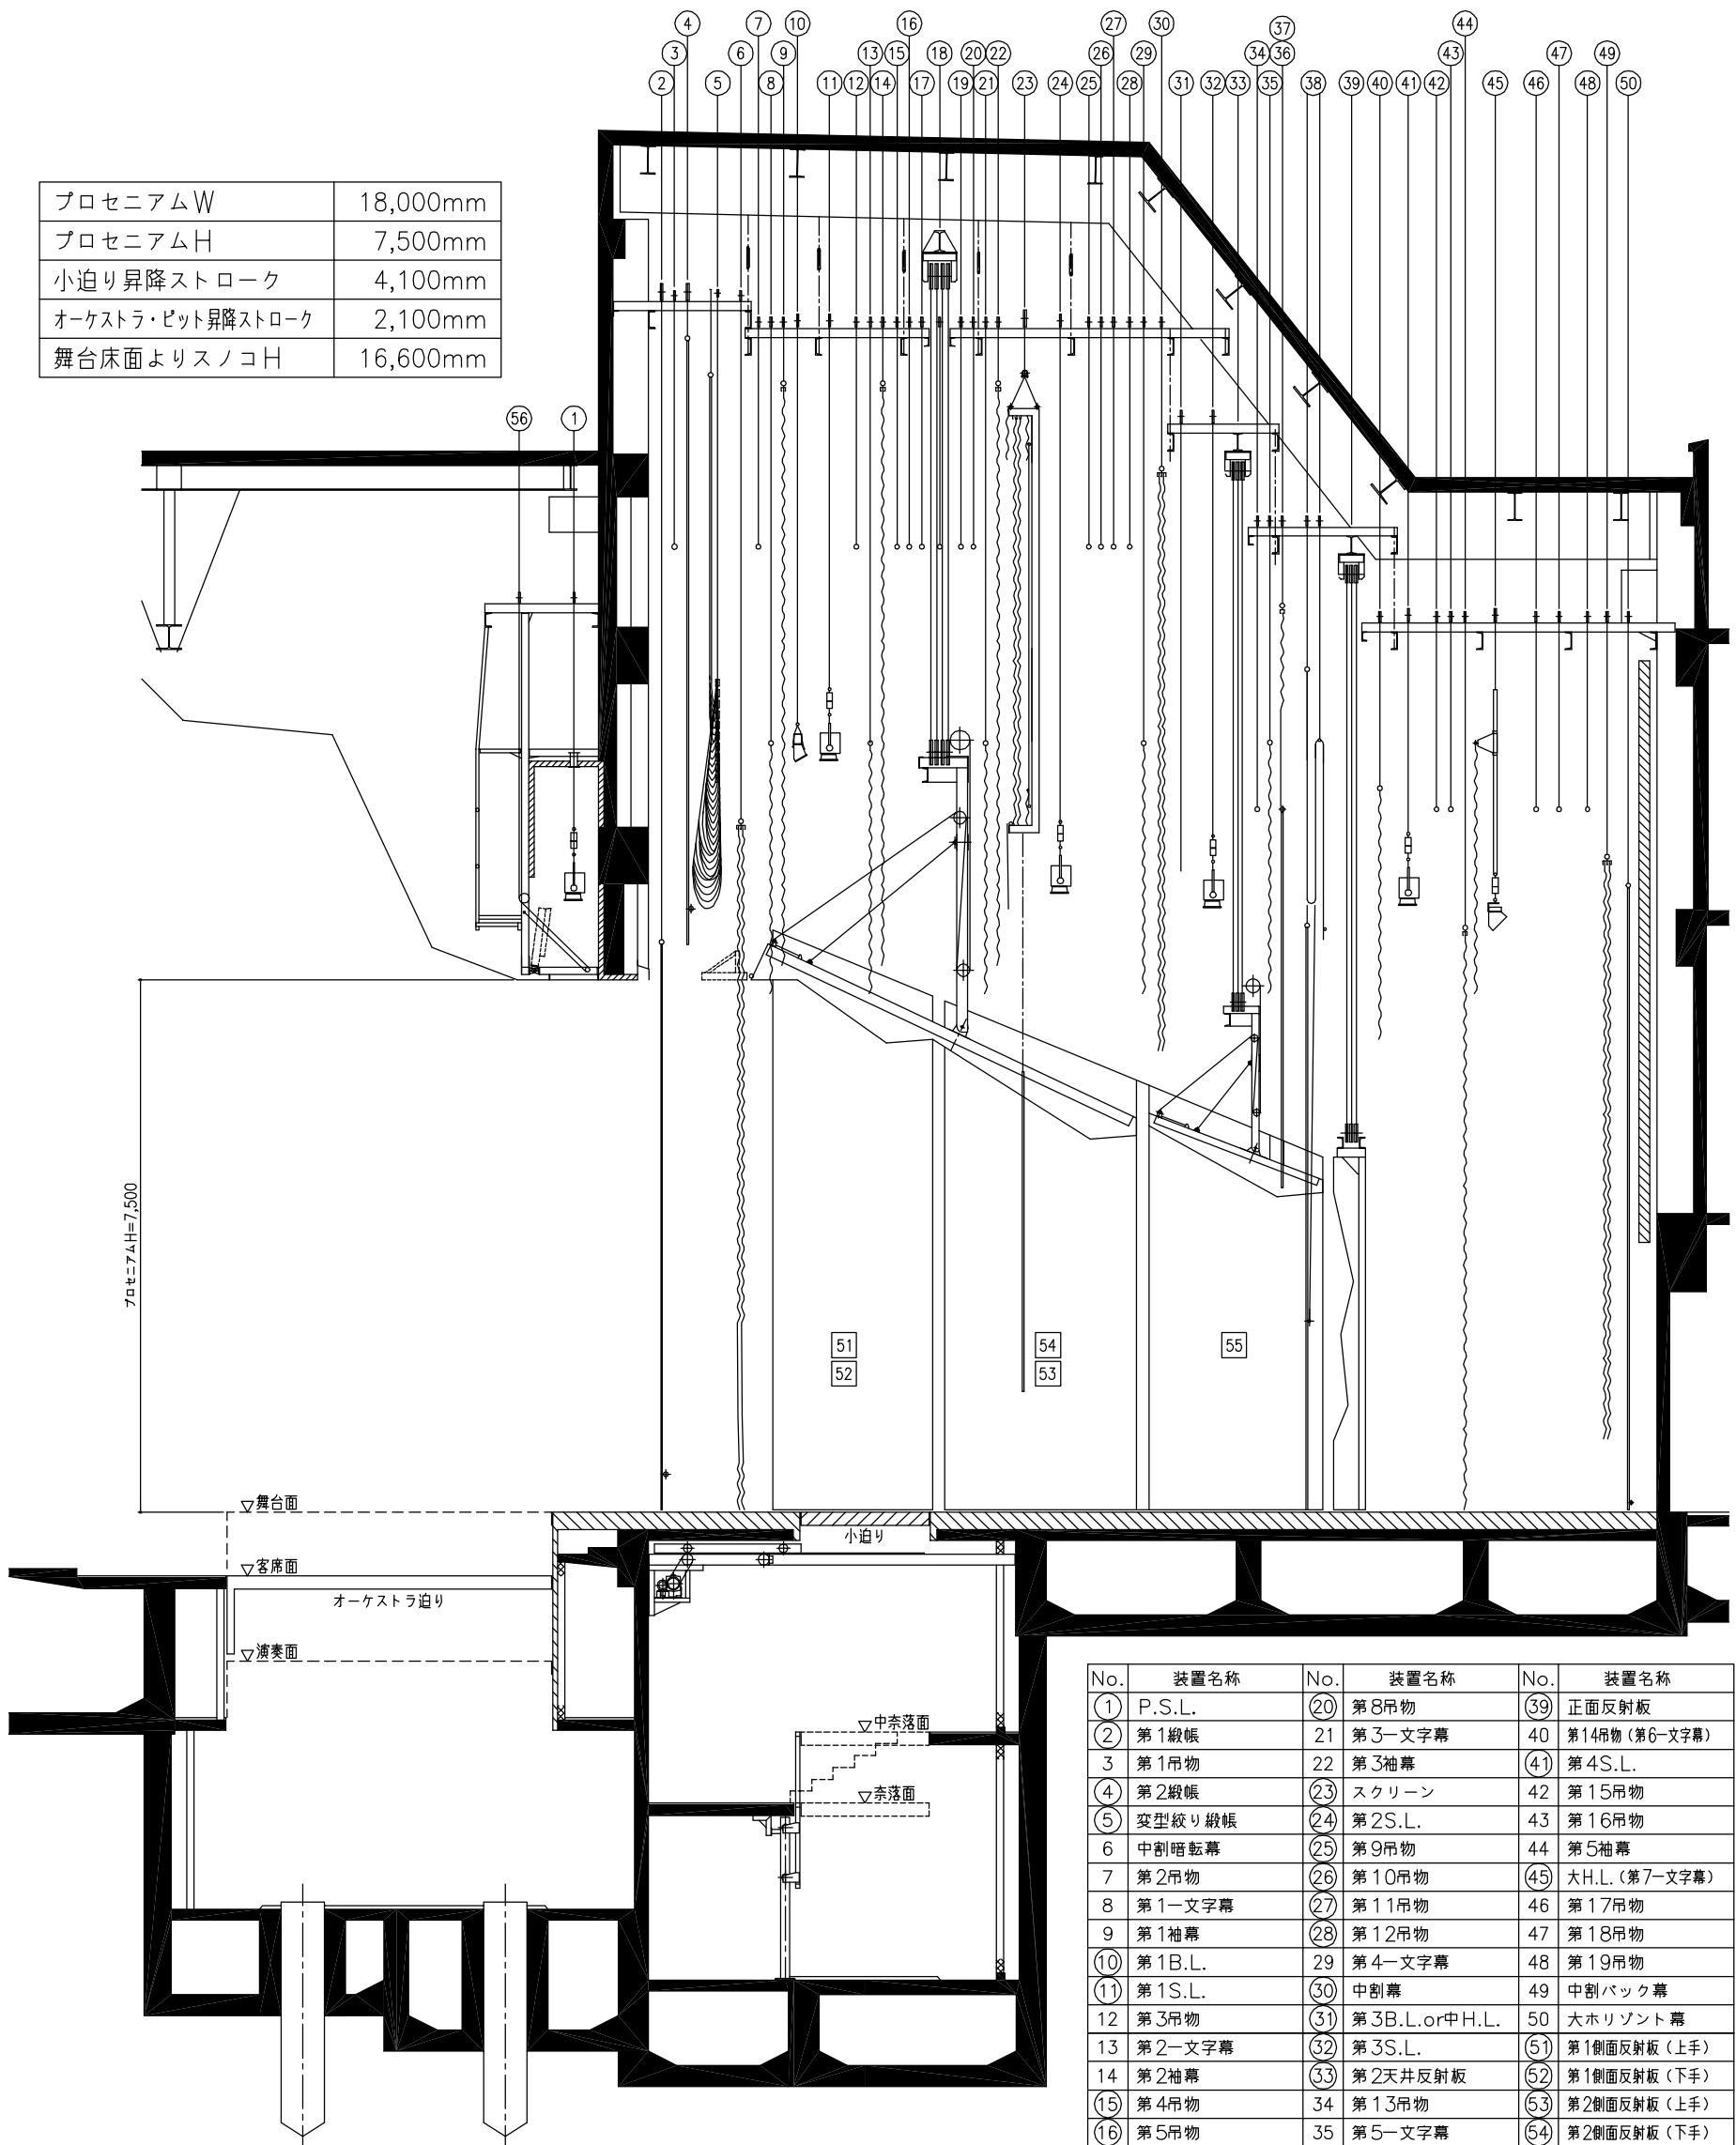

No.	装置名称	No.	装置名称	No.	装置名称
①	P.S.L.	⑳	第8吊物	㉔	正面反射板
②	第1縦帳	㉑	第3一文字幕	㉕	第14吊物(第6一文字幕)
③	第1吊物	㉒	第3袖幕	㉖	④1 第4S.L.
④	第2縦帳	㉓	スクリーン	㉗	第15吊物
⑤	変型絞り縦帳	㉔	第2S.L.	㉘	第16吊物
⑥	中割暗転幕	㉕	第9吊物	㉙	第5袖幕
⑦	第2吊物	㉖	第10吊物	㉚	大H.L.(第7一文字幕)
⑧	第1一文字幕	㉗	第11吊物	㉛	第17吊物
⑨	第1袖幕	㉘	第12吊物	㉜	第18吊物
⑩	第1B.L.	㉙	第4一文字幕	㉝	第19吊物
⑪	第1S.L.	㉚	中割幕	㉞	中割バック幕
⑫	第3吊物	㉛	第3B.L.or中H.L.	㉟	大ホリゾン幕
⑬	第2一文字幕	㉜	第3S.L.	⑤1	第1側面反射板(上手)
⑭	第2袖幕	㉝	第2天井反射板	⑤2	第1側面反射板(下手)
⑮	第4吊物	㉞	第13吊物	⑤3	第2側面反射板(上手)
⑯	第5吊物	㉟	第5一文字幕	⑤4	第2側面反射板(下手)
⑰	第6吊物	⑥0	松羽目	⑤5	第3側面反射板(上手)
⑱	第1天井反射板	⑥1	第4袖幕	⑤6	客席天井反射板
		⑥2	三つ折ホリゾン幕		

○印は、電動操作